


Snitt 2
1 : 500

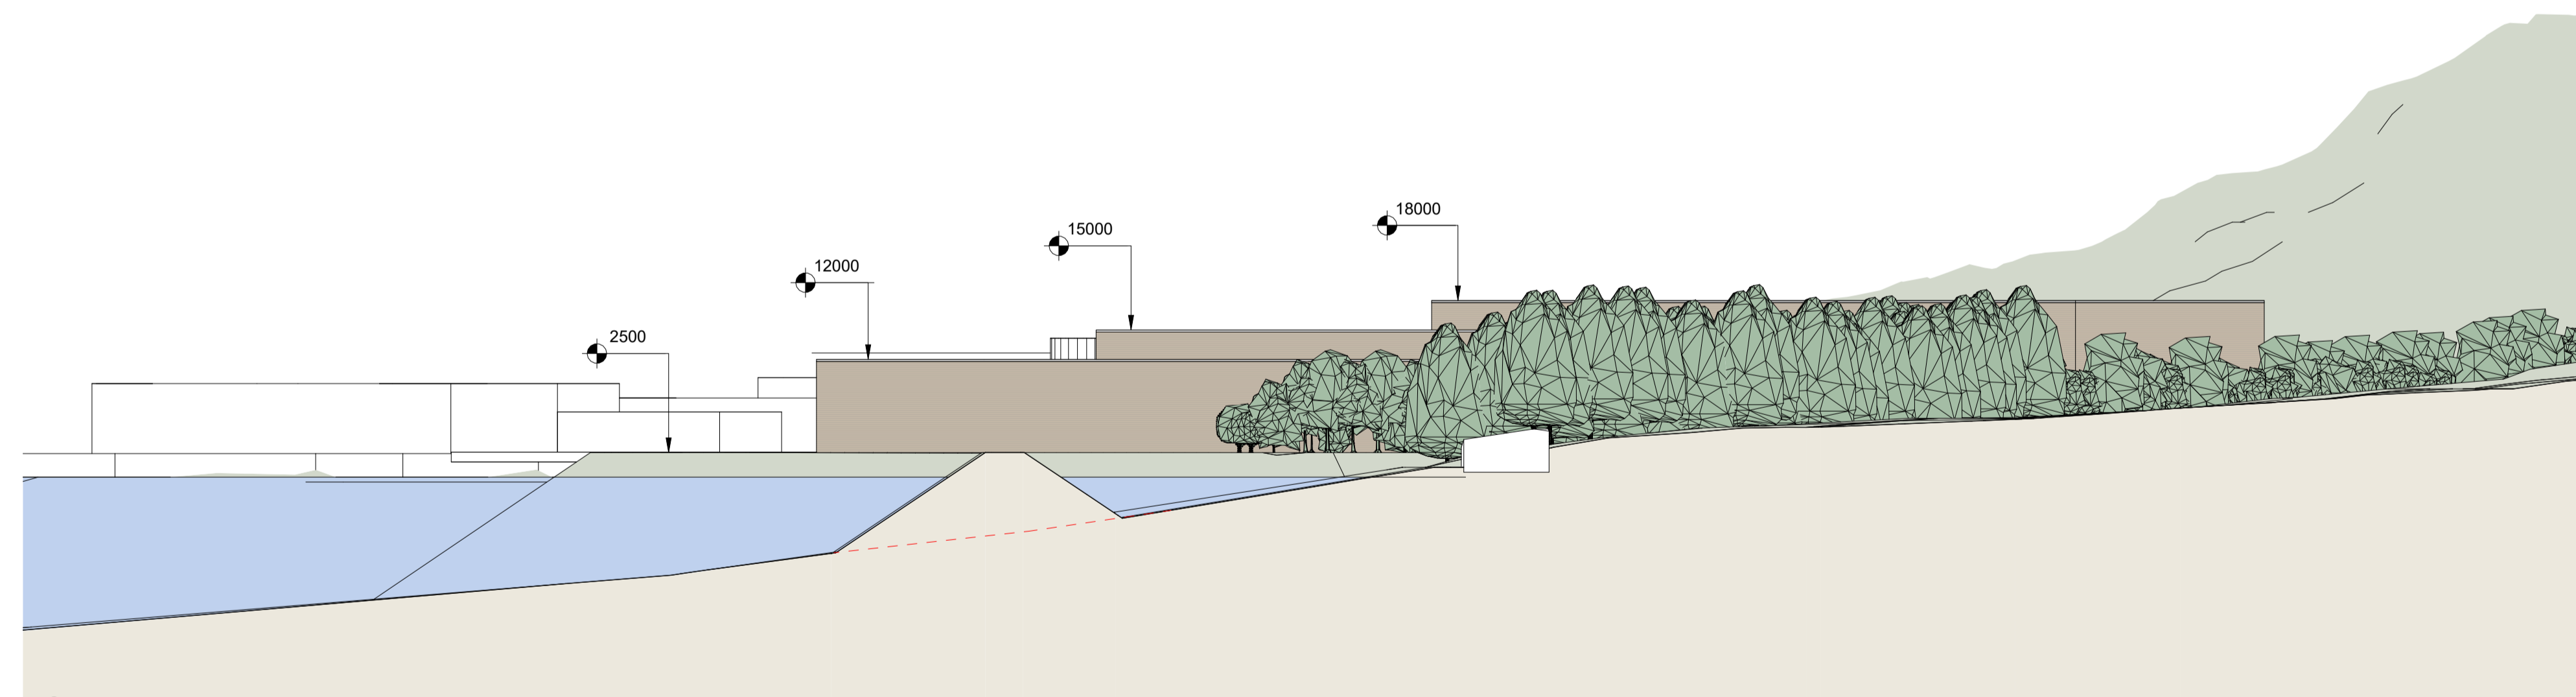

Snitt 3
1 : 500



V	VVS	
F	Brann	
E	Elektro	
B	Byggeteknikk	
A	Arkitekt	
Fagkode	Fag	Aktor

Tiltakshavar	
Tiltak	Detaljreguleringsplan for Pelagia Selje

Teikning av		
Snitt 2 og 3		
Teikna av:	Sist kontrollert:	Sjekkliste:
230113 BH	Checker	

Teikning type				
Skisser til illustrasjon				
Mål	Prosj.nr.	Teikn.nr.	Ark	Rev
1 : 500	2017.1	A12.02	A1	

Revisjon	Revisjonstekst	Rev. av	Rev. dato