

SANDFANG


I terreng/vegggrøft:

Kuppelrist KRU 65

I vegbane:

Rist NS 1995 Sjk

Ramme NS 1990 Sjk (flytande ramme)

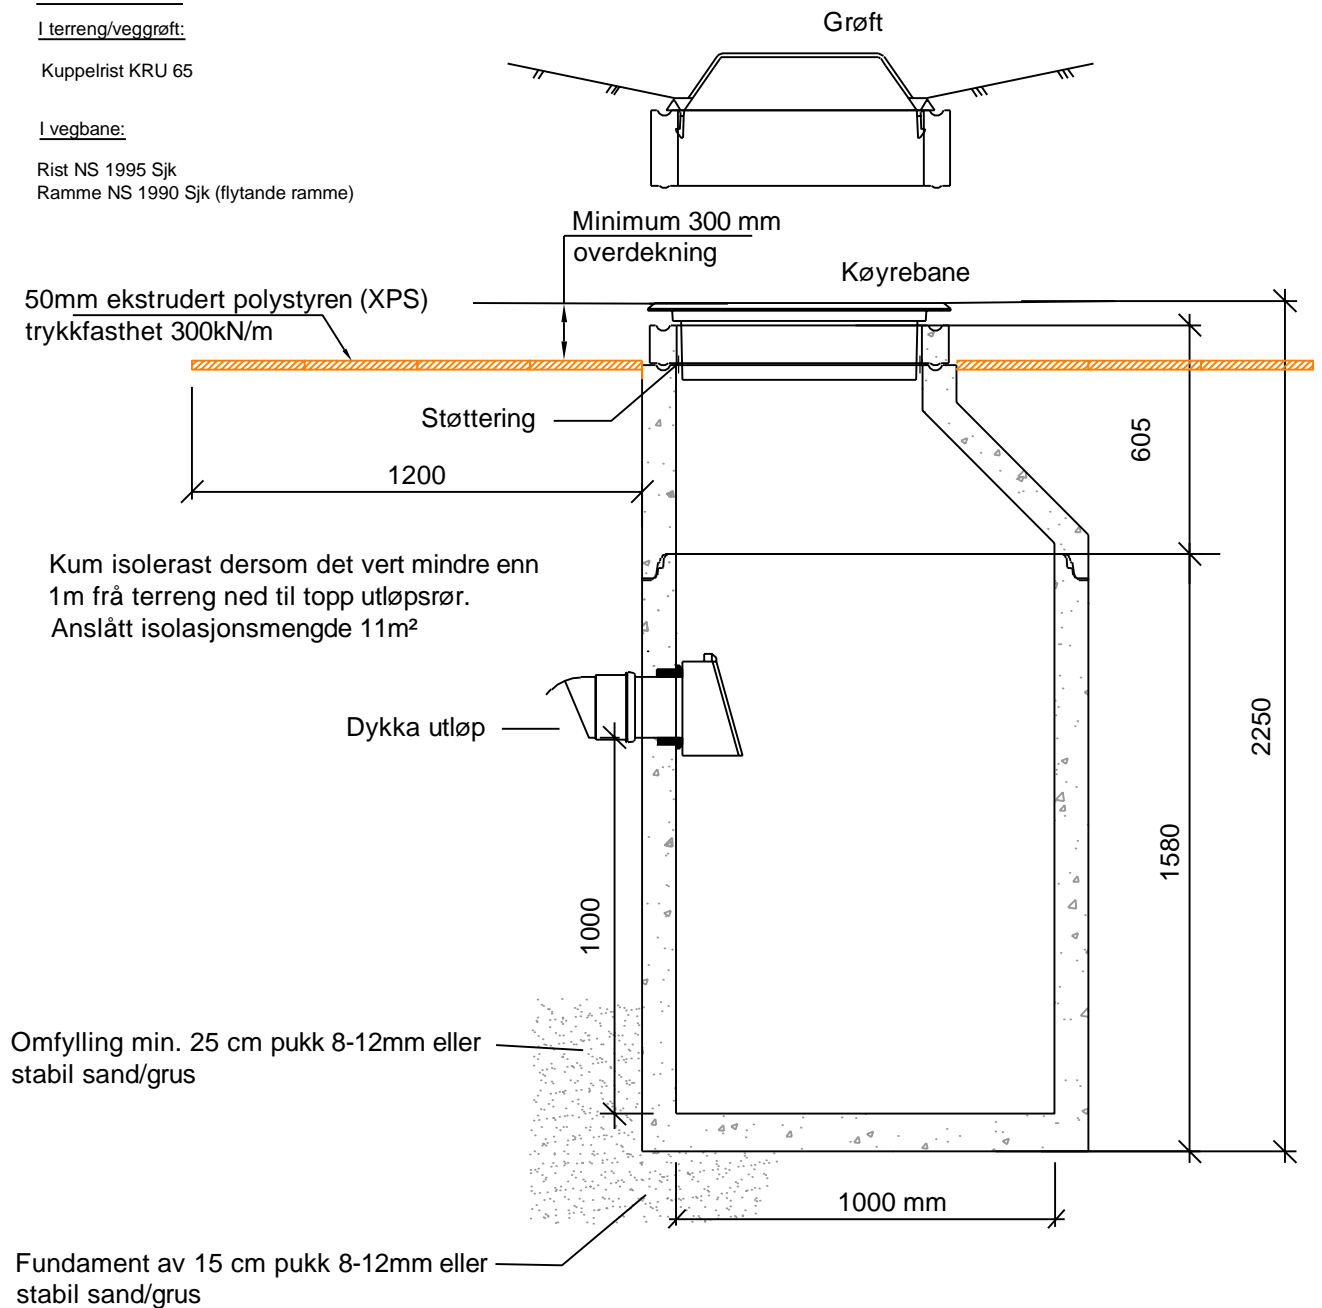

Omfilling min. 25 cm pukk 8-12mm eller stabil sand/grus

Fundament av 15 cm pukk 8-12mm eller stabil sand/grus

Prosjekt

VA-Norm

Fjordane og Ytre Sogn

Oppdragsgiver

Driftsassistansen vest

Oppdragstaker:

asplan
viak 

Dato

05.10.2021

Oppdragsnr. AV

532308-01

Målestokk

1:20

Format

A4

Standardteikning

Sandfang

Ø1000 mm

Tegningsnummer

A12

Revisjon

A-01